


1 km
ESCALA 1:13000

LOCALIZACIÓN

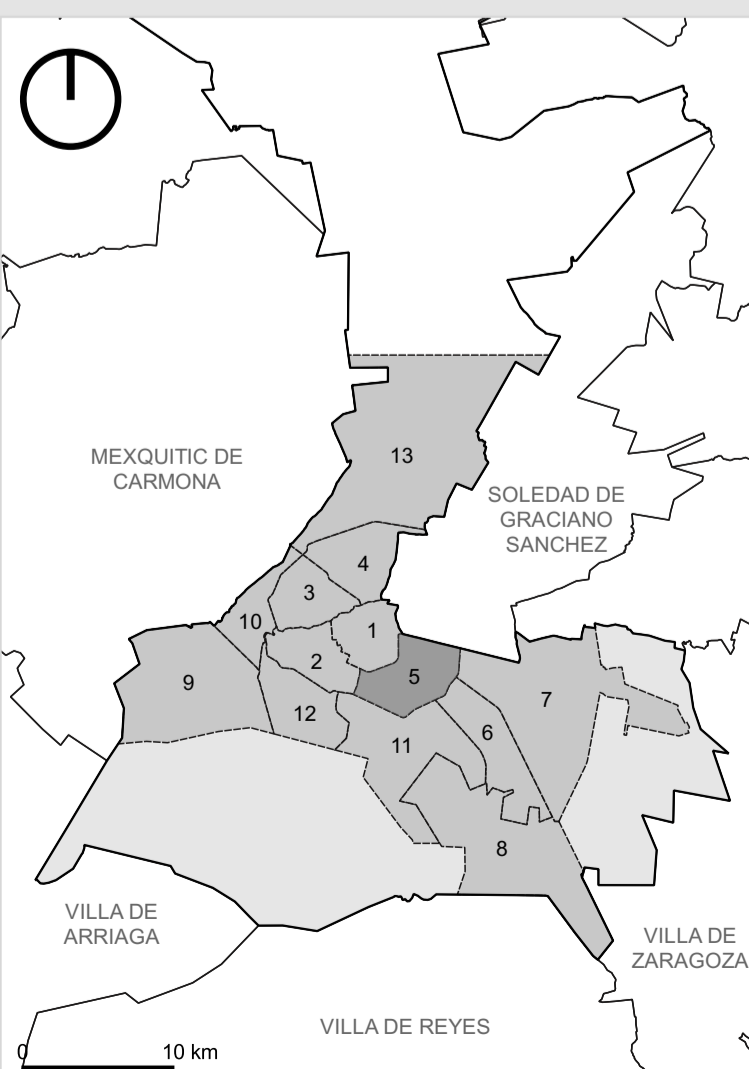

ABRIL 2021 PLANO D - 05

SIMBOLOGÍA BASE

- CURVAS DE NIVEL A CADA 10m
- CORRIENTES HÍDRICAS
- CUERPOS HÍDRICOS
- OQUEDAD
- TRAZA URBANA
- PPDU - CENTRO HISTÓRICO
- RESTRICCIONES
- LÍMITES**
- LÍMITES MUNICIPALES
- LÍMITE MUNICIPAL
- LÍMITE DE CENTRO DE POBLACIÓN
- LÍMITES DISTRITALES
- POLÍGONO URBANO DE ACTUACIÓN**
- ÁREA DE CRECIMIENTO CONTROLADO
- ACCH - HÍDRICO
- INFRAESTRUCTURA**
- VÍAS FERREAS
- GASODUCTO
- LÍNEAS DE TRANSMISIÓN
- VIALIDADES**
- PROPUESTAS*

URBANO Y URBANIZABLE

- HABITACIONAL**
- H4 - DENSIDAD ALTA
- H3 - DENSIDAD MEDIA
- H2 - DENSIDAD BAJA
- H1 - DENSIDAD MÍNIMA
- EC - ECOLÓGICO CAMPESTRE
- EQUIPAMIENTO**
- E - EQUIPAMIENTO URBANO
- SU - SUBCENTRO URBANO
- CB - CENTRO DE BARRIO
- ÁREAS VERDES**
- PU - PARQUE URBANO
- PP - PARQUE PERIURBANO
- PL - PARQUE LINEAL
- PV - PARQUE VECINAL
- EV - ESPACIO VERDE
- ECU - ESPACIO COMÚN

*Las vialidades propuestas presentadas son indicativas, no restrictivas ni limitativas, los alineamientos estarán asignados en el momento de la licencia de construcción

USO DE SUELO

- COMERCIO Y SERVICIO**
- CR - COMERCIO Y SERVICIOS REGIONALES
- CC - COMERCIO Y SERVICIOS CENTRALES
- CD - COMERCIO Y SERVICIOS DISTRITALES
- CORREDORES COMERCIALES**
- CR - COMERCIO Y SERVICIOS REGIONALES
- CC - COMERCIO Y SERVICIOS CENTRALES
- CD - COMERCIO Y SERVICIOS DISTRITALES
- CI - COMERCIO Y SERVICIOS INDUSTRIALES
- INDUSTRIA**
- S - SERVICIO A LA INDUSTRIA
- I - INDUSTRIA
- OTROS USOS**
- ATSU - ÁREA DE TRANSICIÓN SUBURBANA
- CUNP - CRECIMIENTO URBANO NO PROGRAMADO
- NO URBANIZABLE**
- AGR - ÁREA AGROPECUARIA
- AVP - ÁREA DE VALOR PAISAJÍSTICO
- APA - ÁREA DE PROTECCIÓN AMBIENTAL
- ASI - ÁREA DE SUELO SILVESTRE
- ANP-PU - ÁREA NATURAL PROTEGIDA PARQUE URBANO
- ASR - ÁREA SUJETA A REMEDIACIÓN

PRESIDENTE MUNICIPAL INTERINO DEL AYUNTAMIENTO ALFREDO LUJAMBI CATÁNO

SECRETARIO GENERAL DEL AYUNTAMIENTO SEBASTIÁN PÉREZ GARCÍA

DIRECTOR DEL INSTITUTO MUNICIPAL DE PLANEACIÓN FERNANDO TORRE SILVA



DATOS DE REFERENCIA:
La cartografía base se obtuvo del mapa urbano de la Dirección General de Catastro, Desarrollo Urbano y Nuevos Proyectos del H. Ayuntamiento de San Luis Potosí (2012-2021), sobrepuesta en cartografía generada por INEGI y de Imágenes de satélites. Esta cartografía fue creada con fines de consulta por el Instituto Municipal de Planeación de San Luis Potosí. Podrán existir desfases en la traza urbana debido a las proyecciones geográficas de las diversas fuentes; en este sentido, se enuncia que este plano no puede emplearse para fines de precisión métrica.