

CORTES DE SECCIONES VIALES DEL MANUAL DE APLICACIÓN


VERSIÓN 1



DEL PROGRAMA DE DESARROLLO URBANO DE CENTRO DE
POBLACIÓN DE SAN LUIS POTOSÍ


VIALIDAD PRIMARIA 1A

Doble sentido

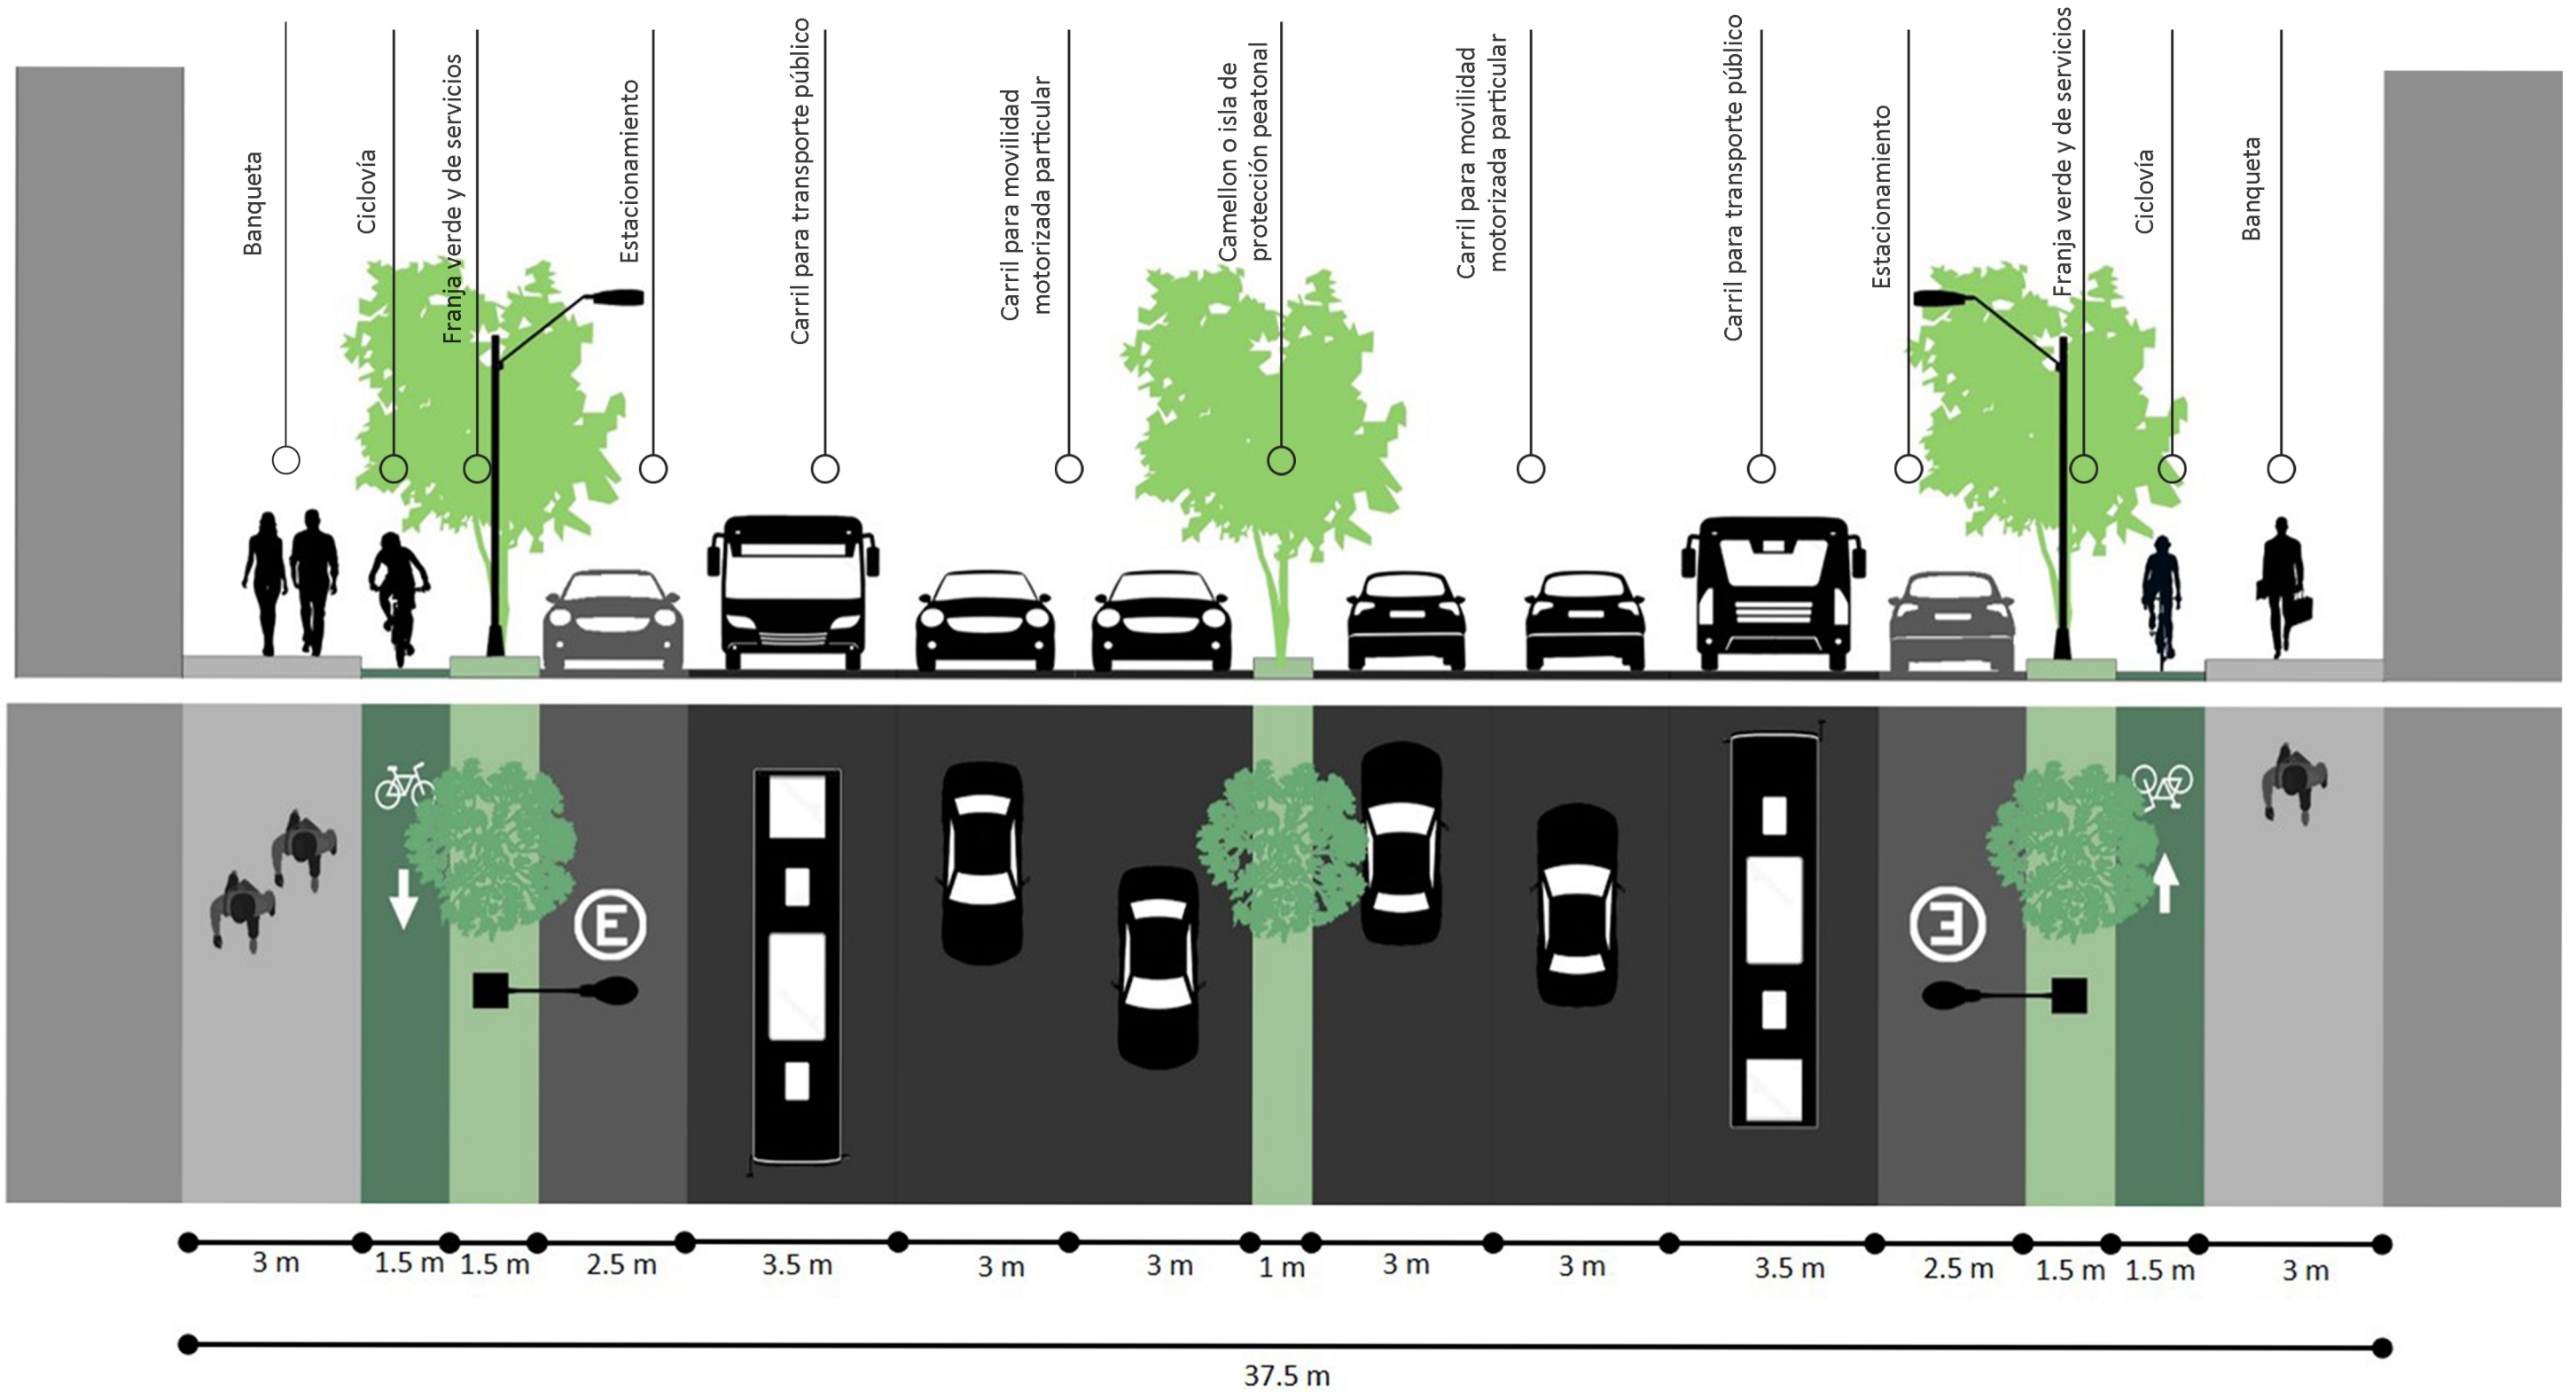


VIALIDAD SECUNDARIA 2A

Un sentido

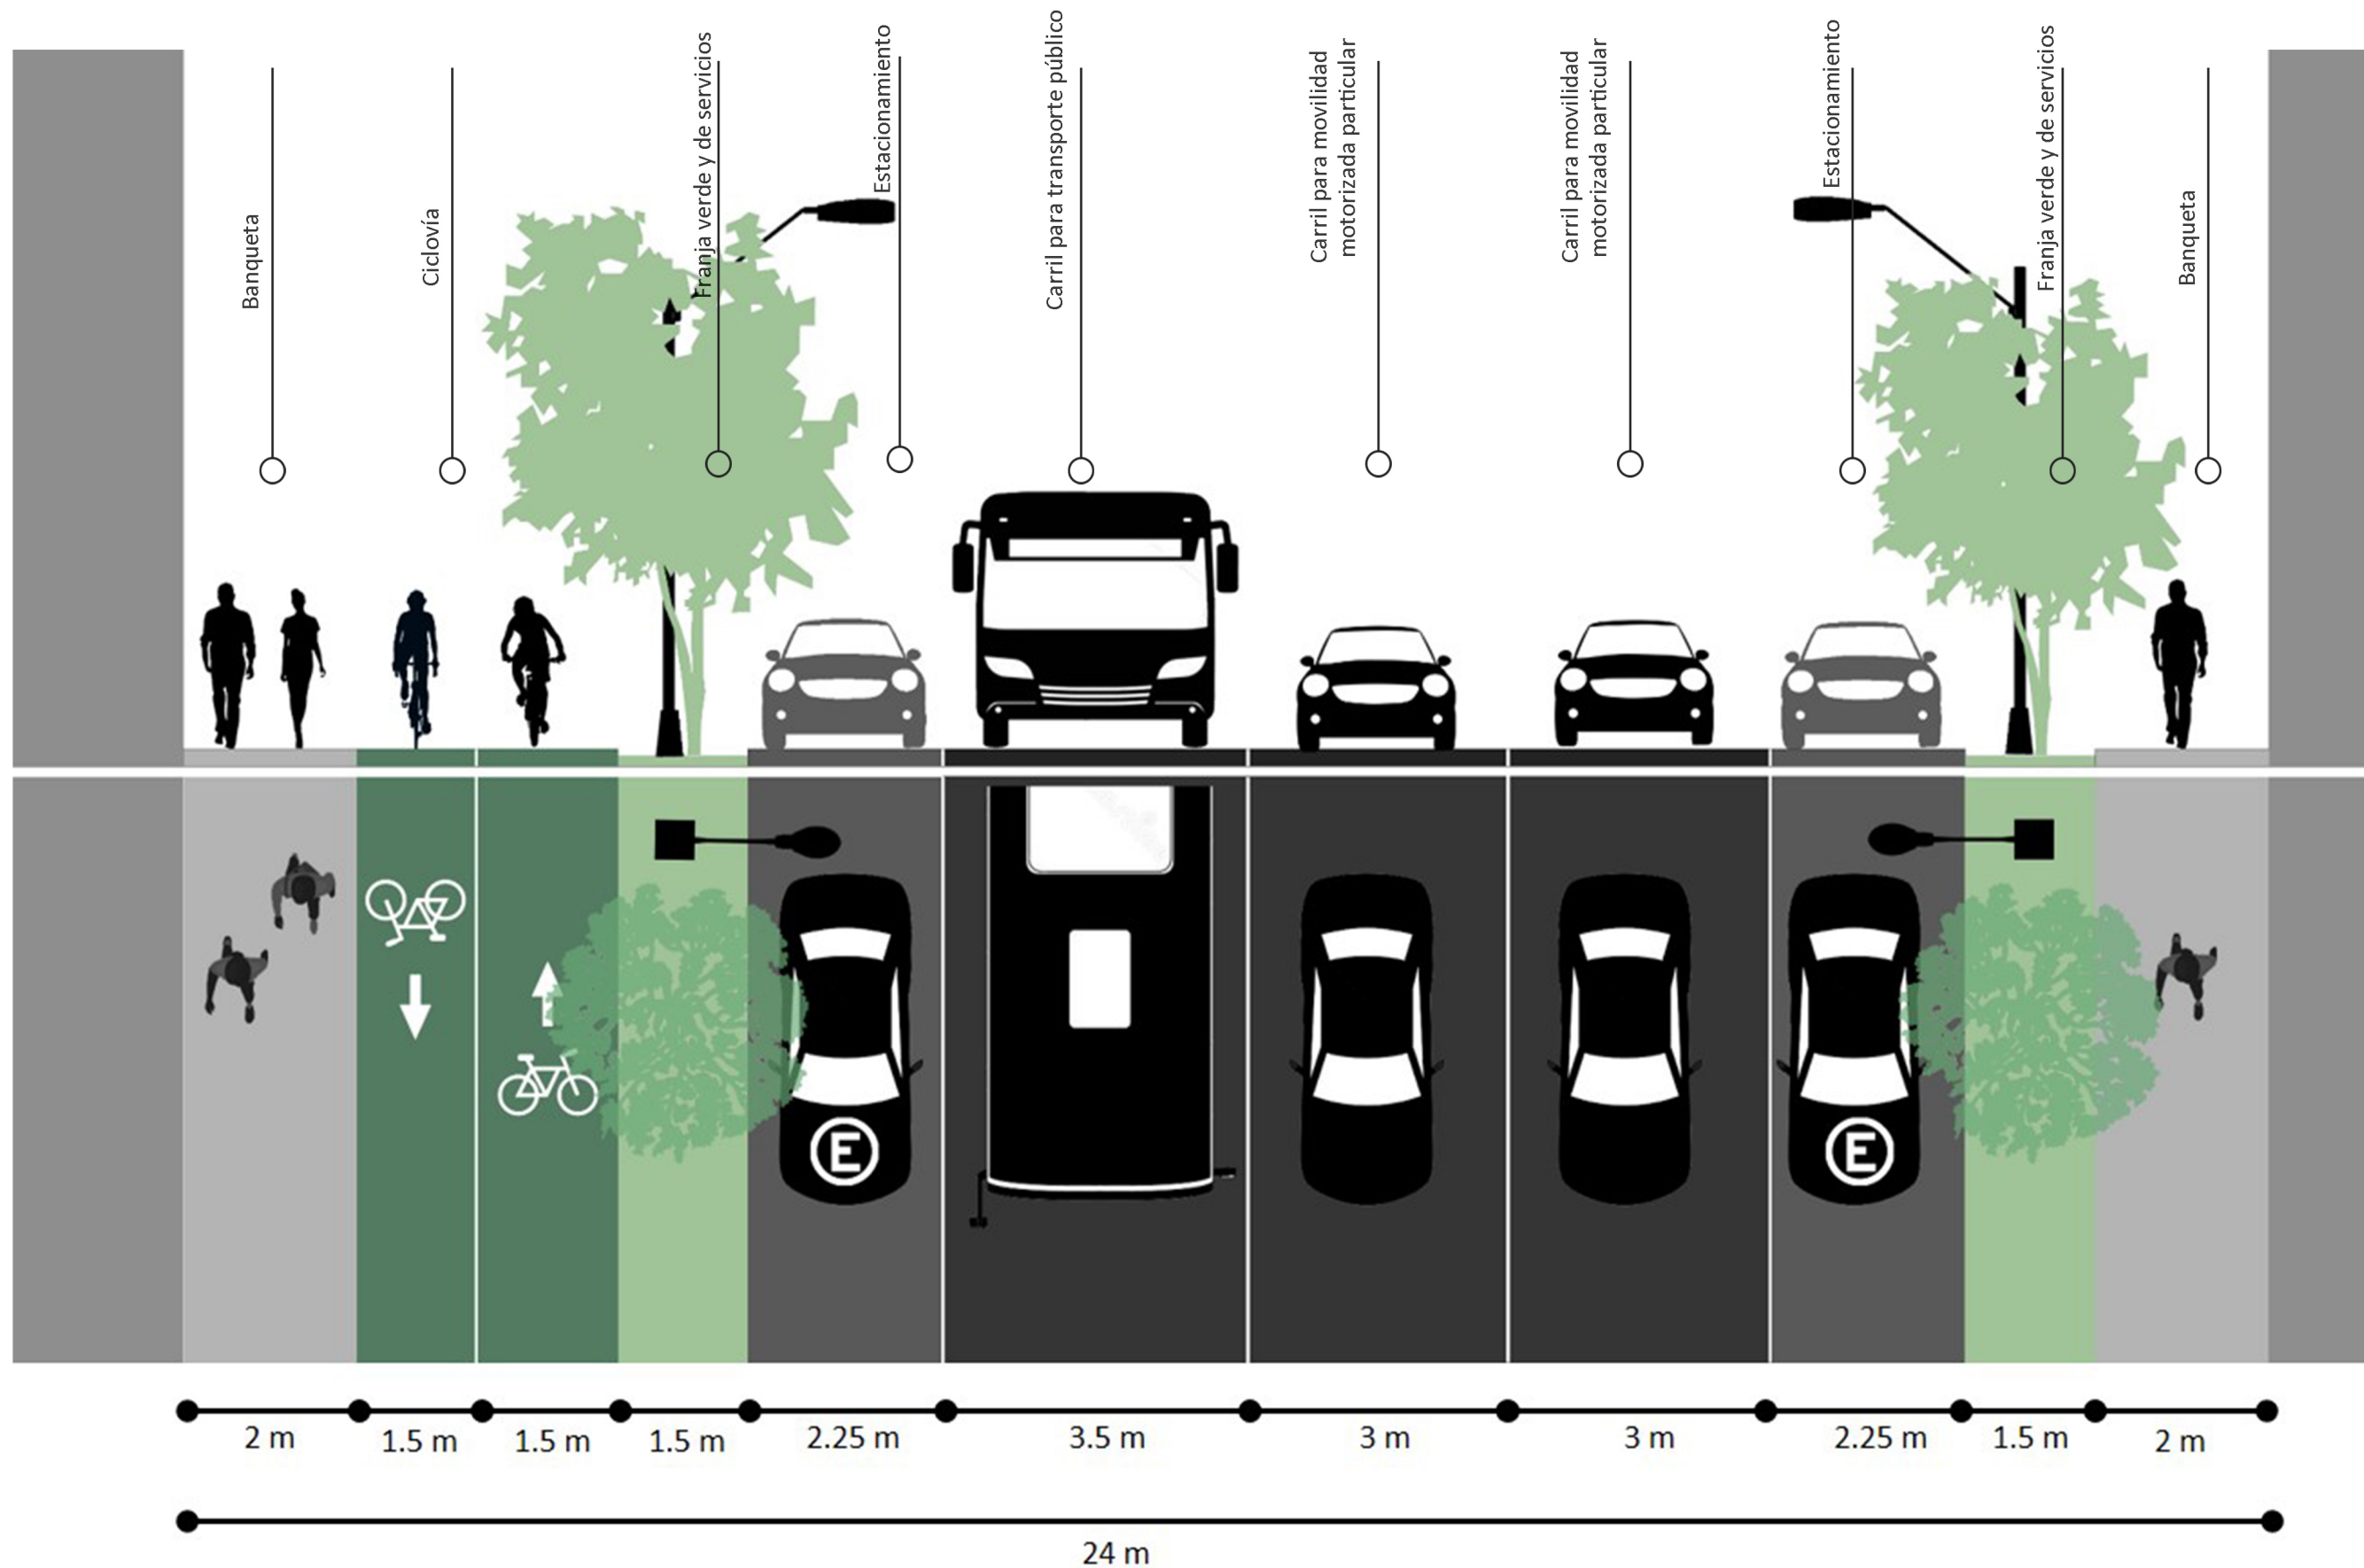


VIALIDAD SECUNDARIA 2B

Doble sentido

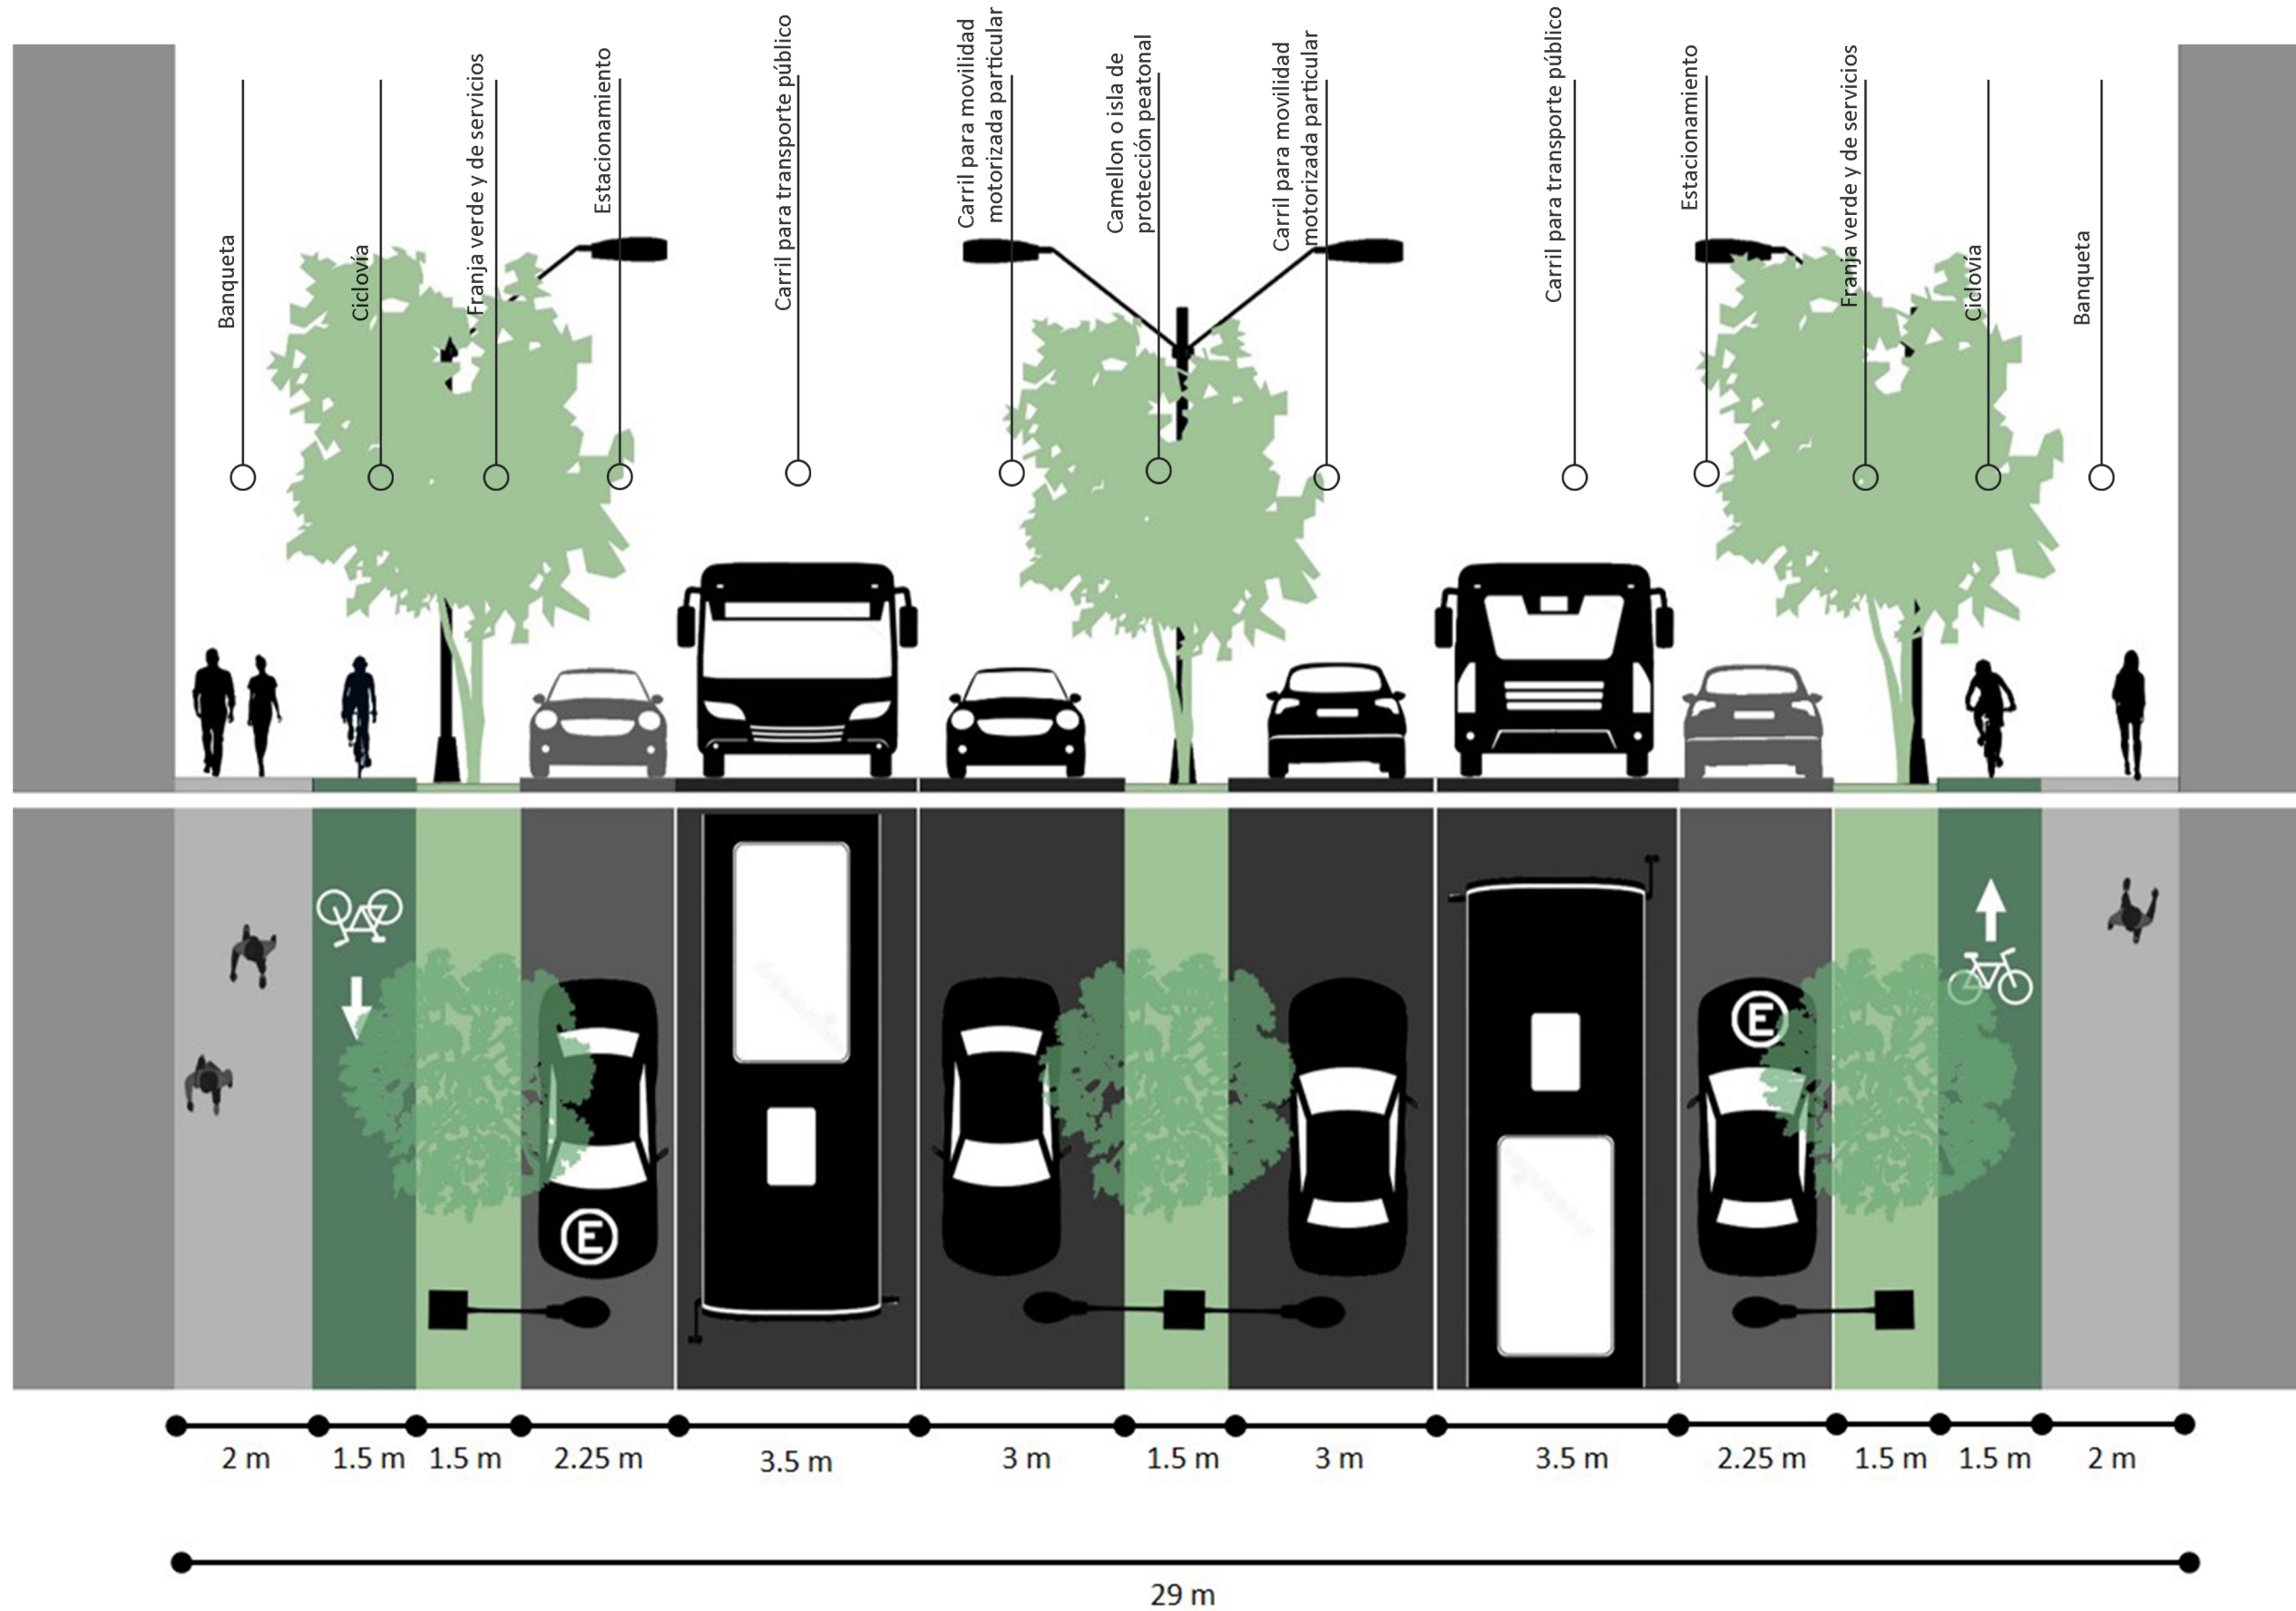


VIALIDAD TERCIARIA PÚBLICA 3A

Un sentido

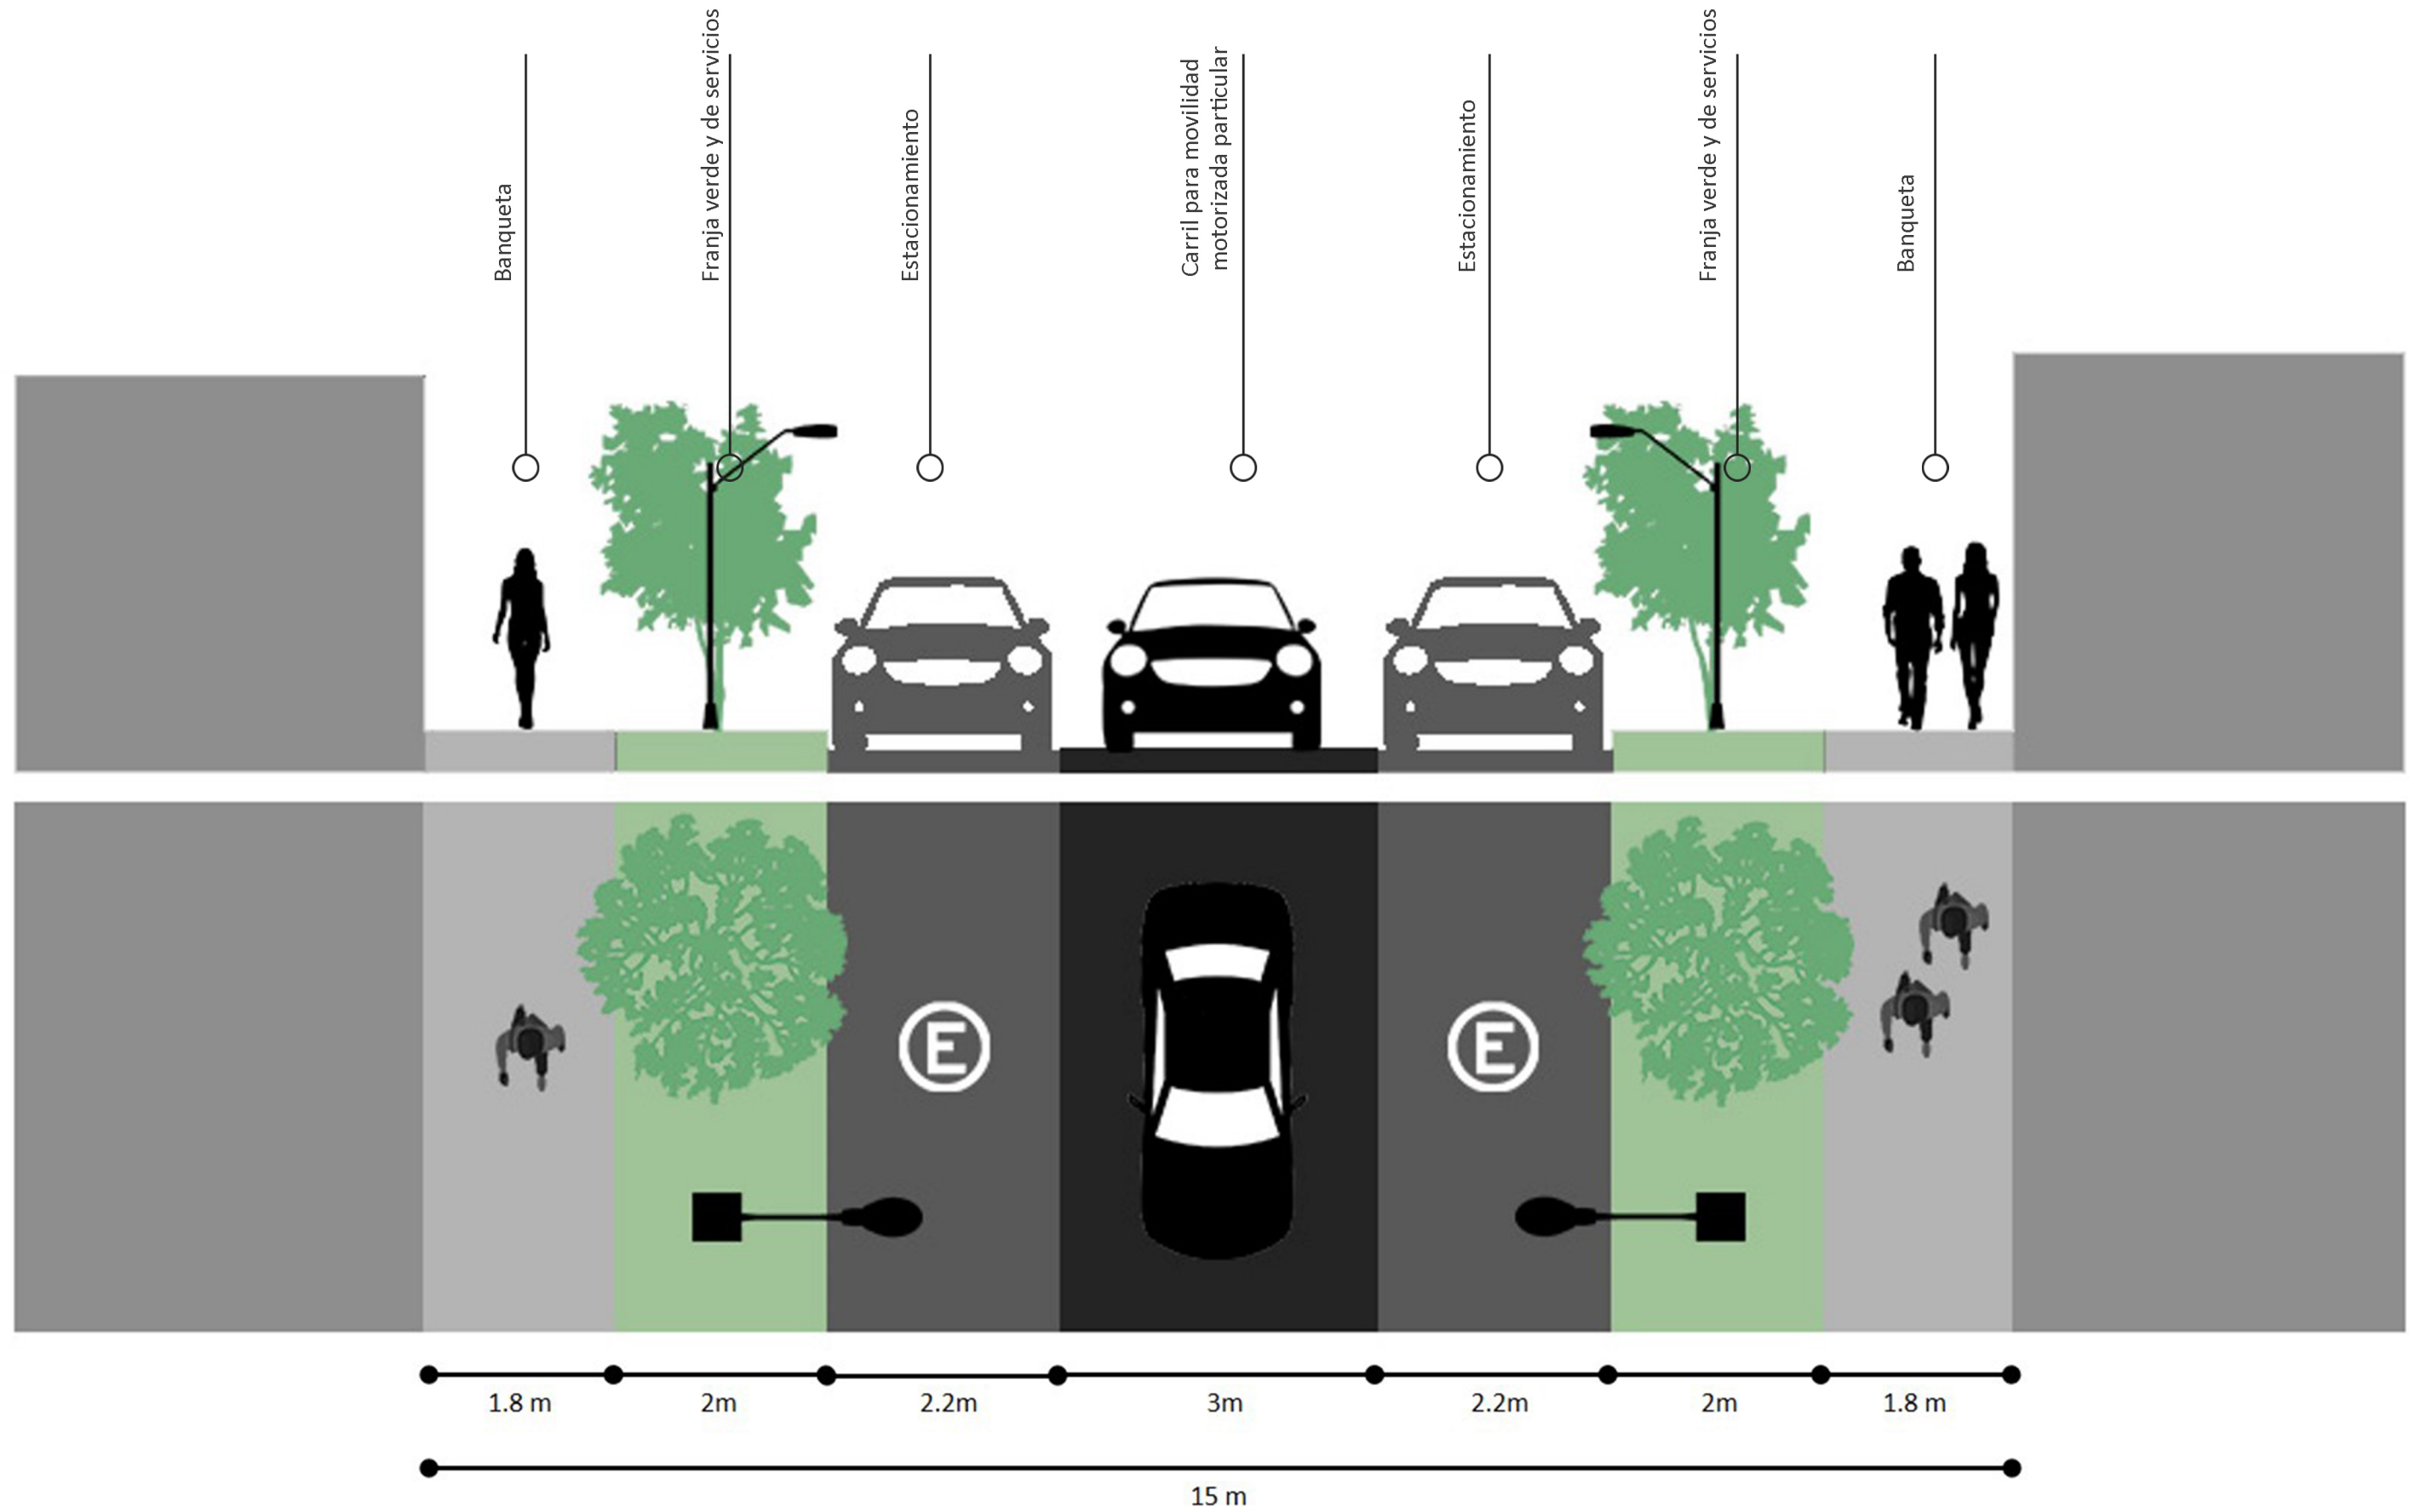




VIALIDAD TERCIARIA PÚBLICA 3B

Doble sentido

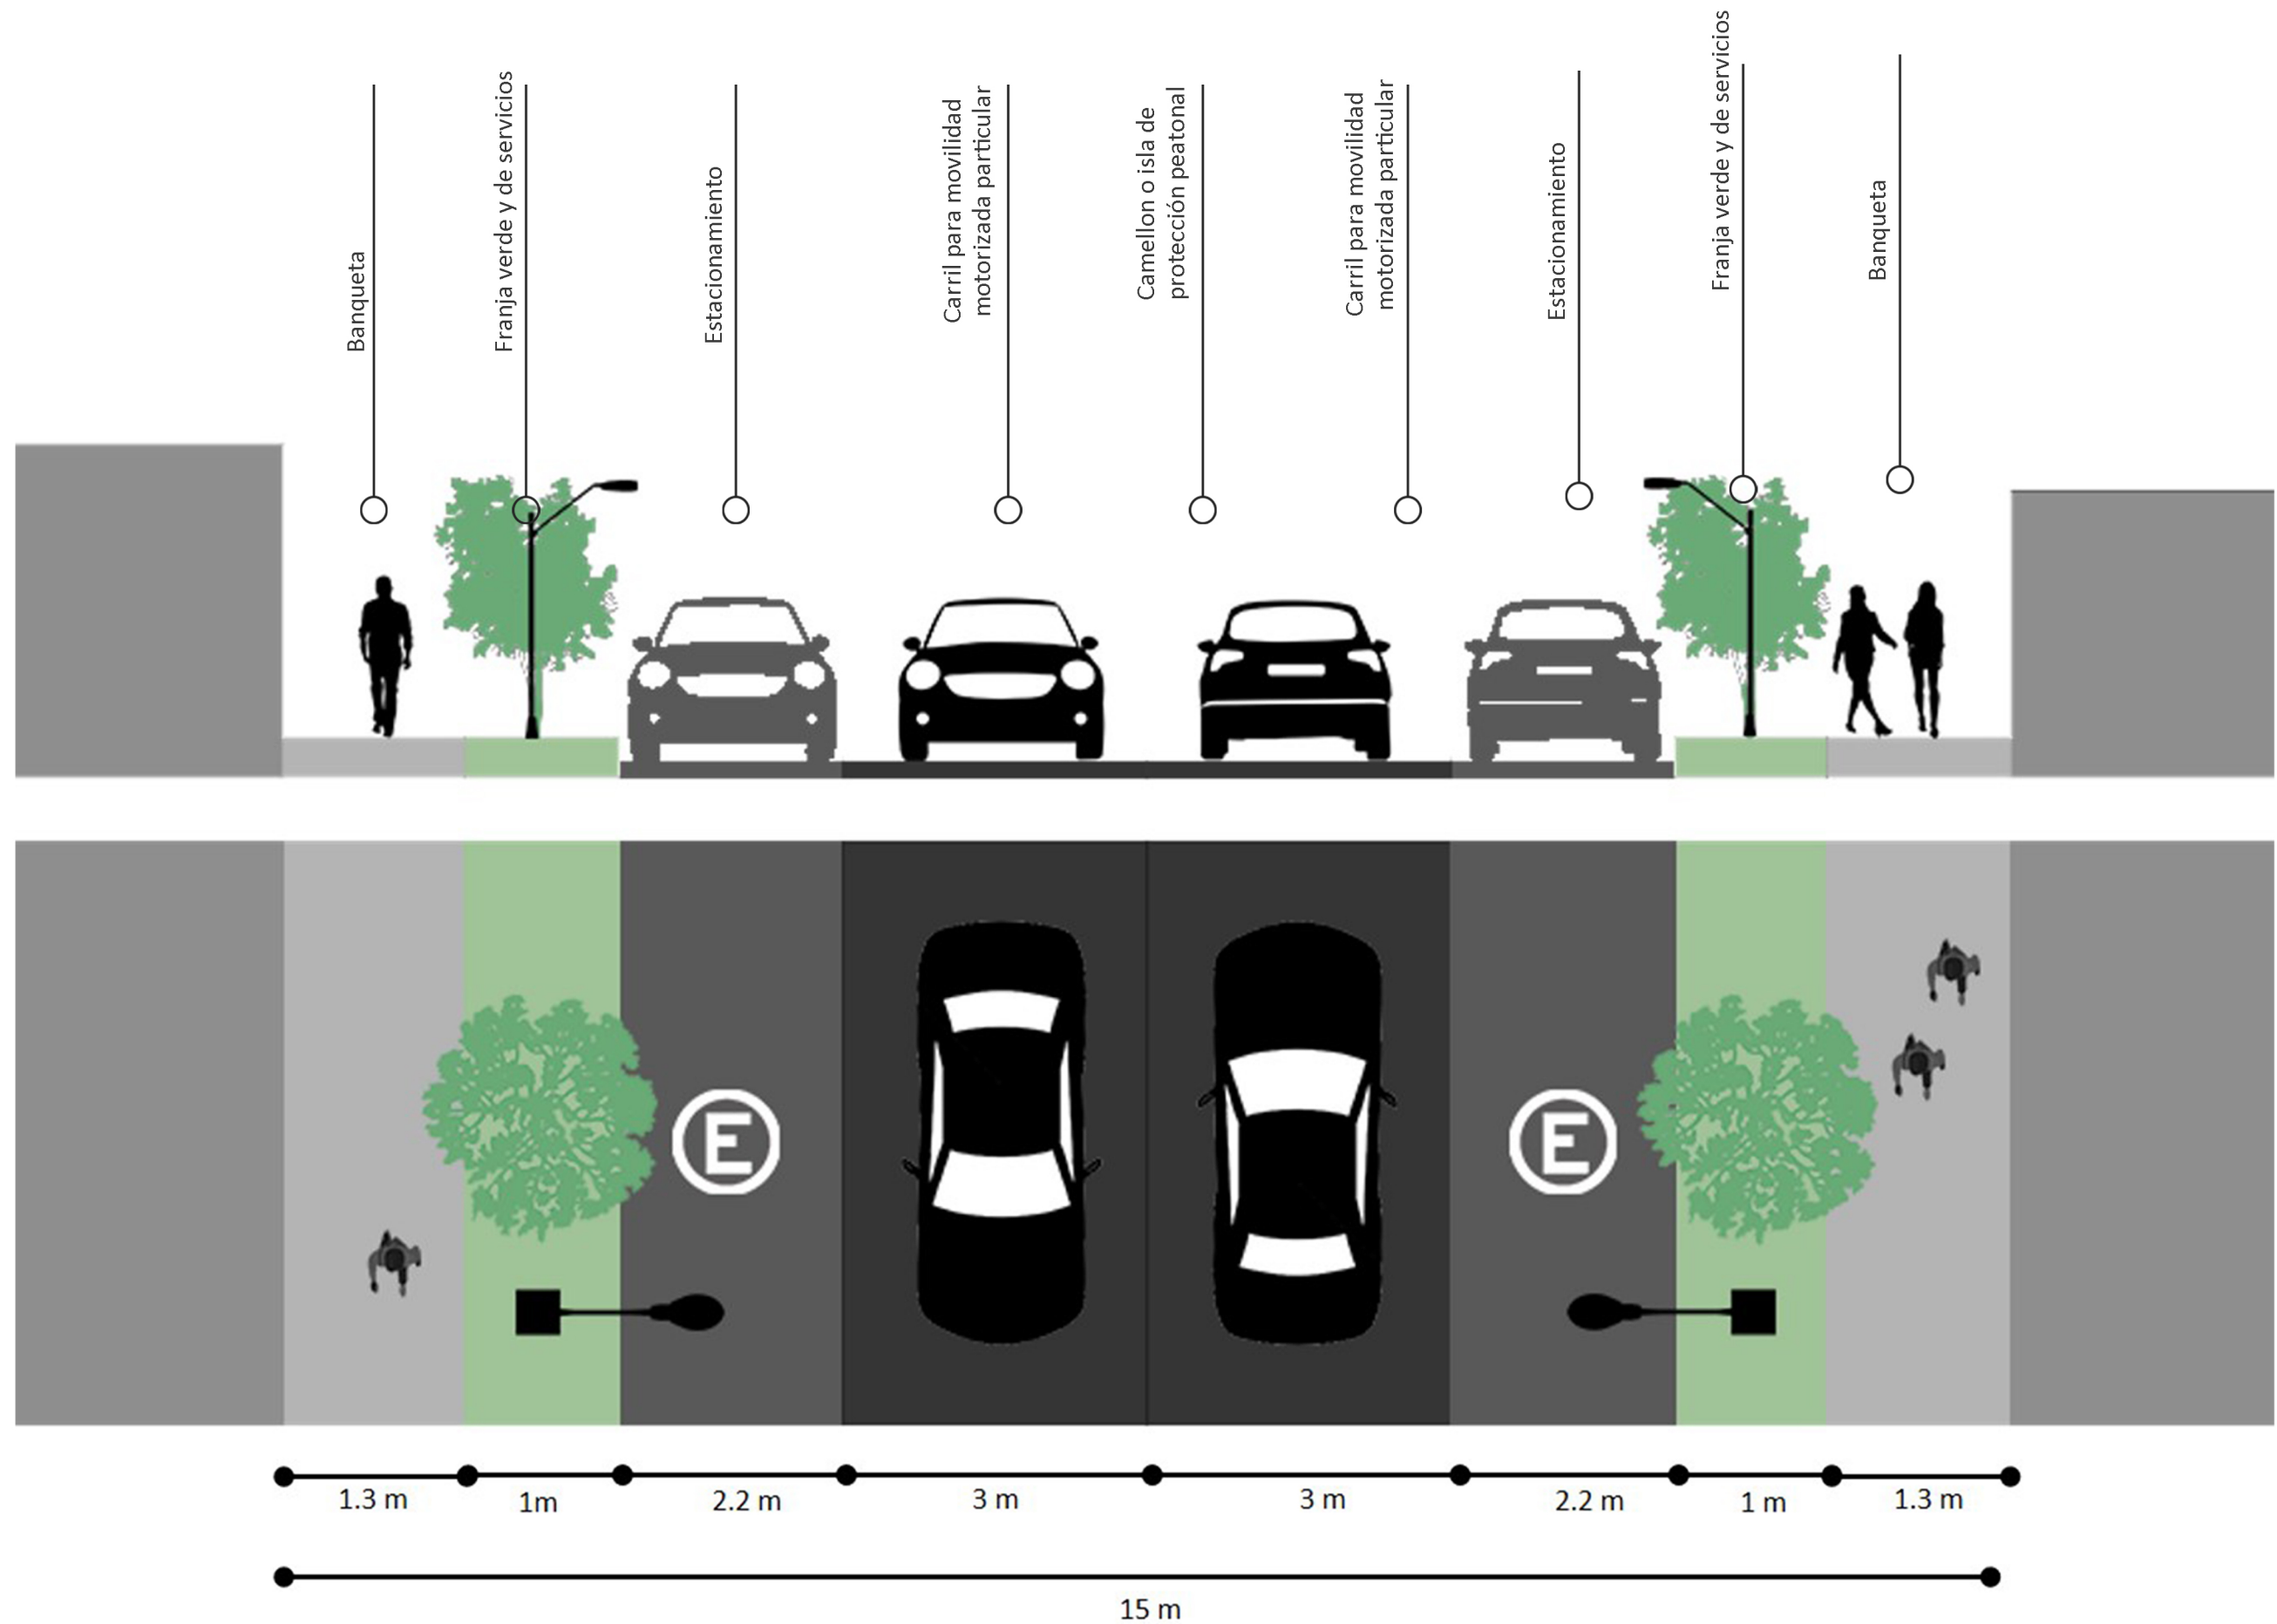

VIALIDAD TERCIARIA PRIVADA 4A

Un sentido

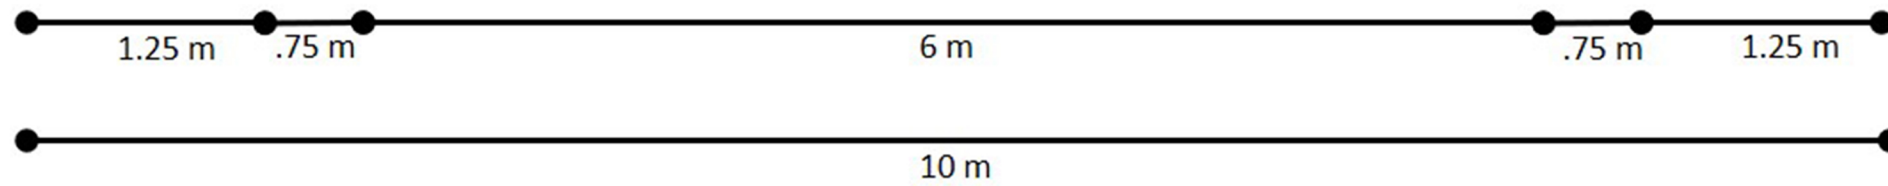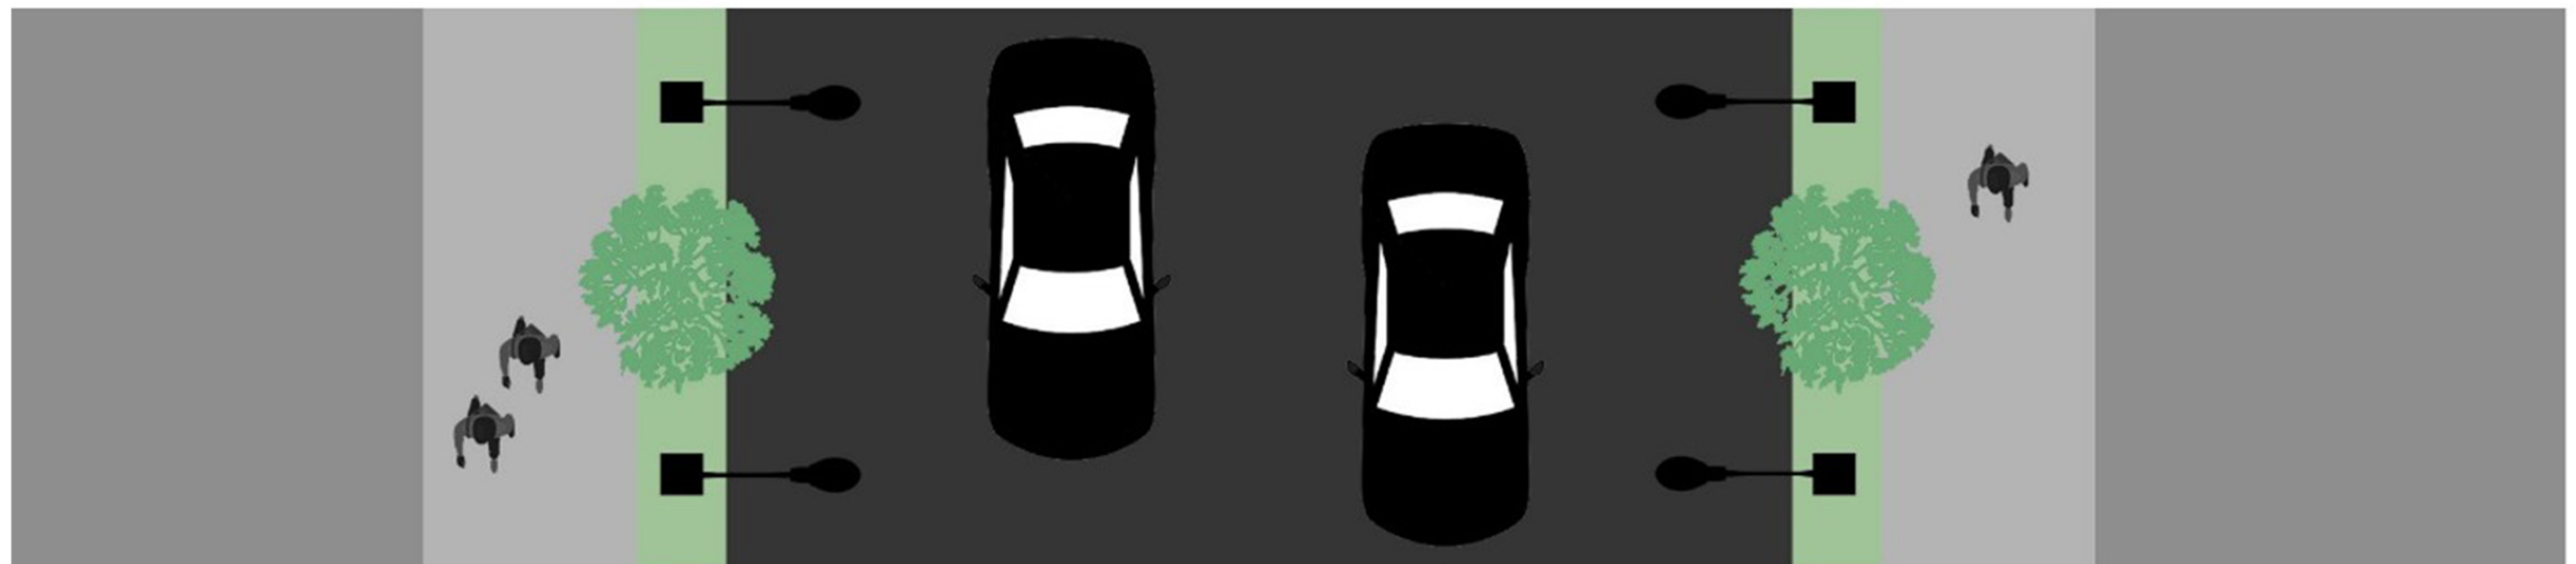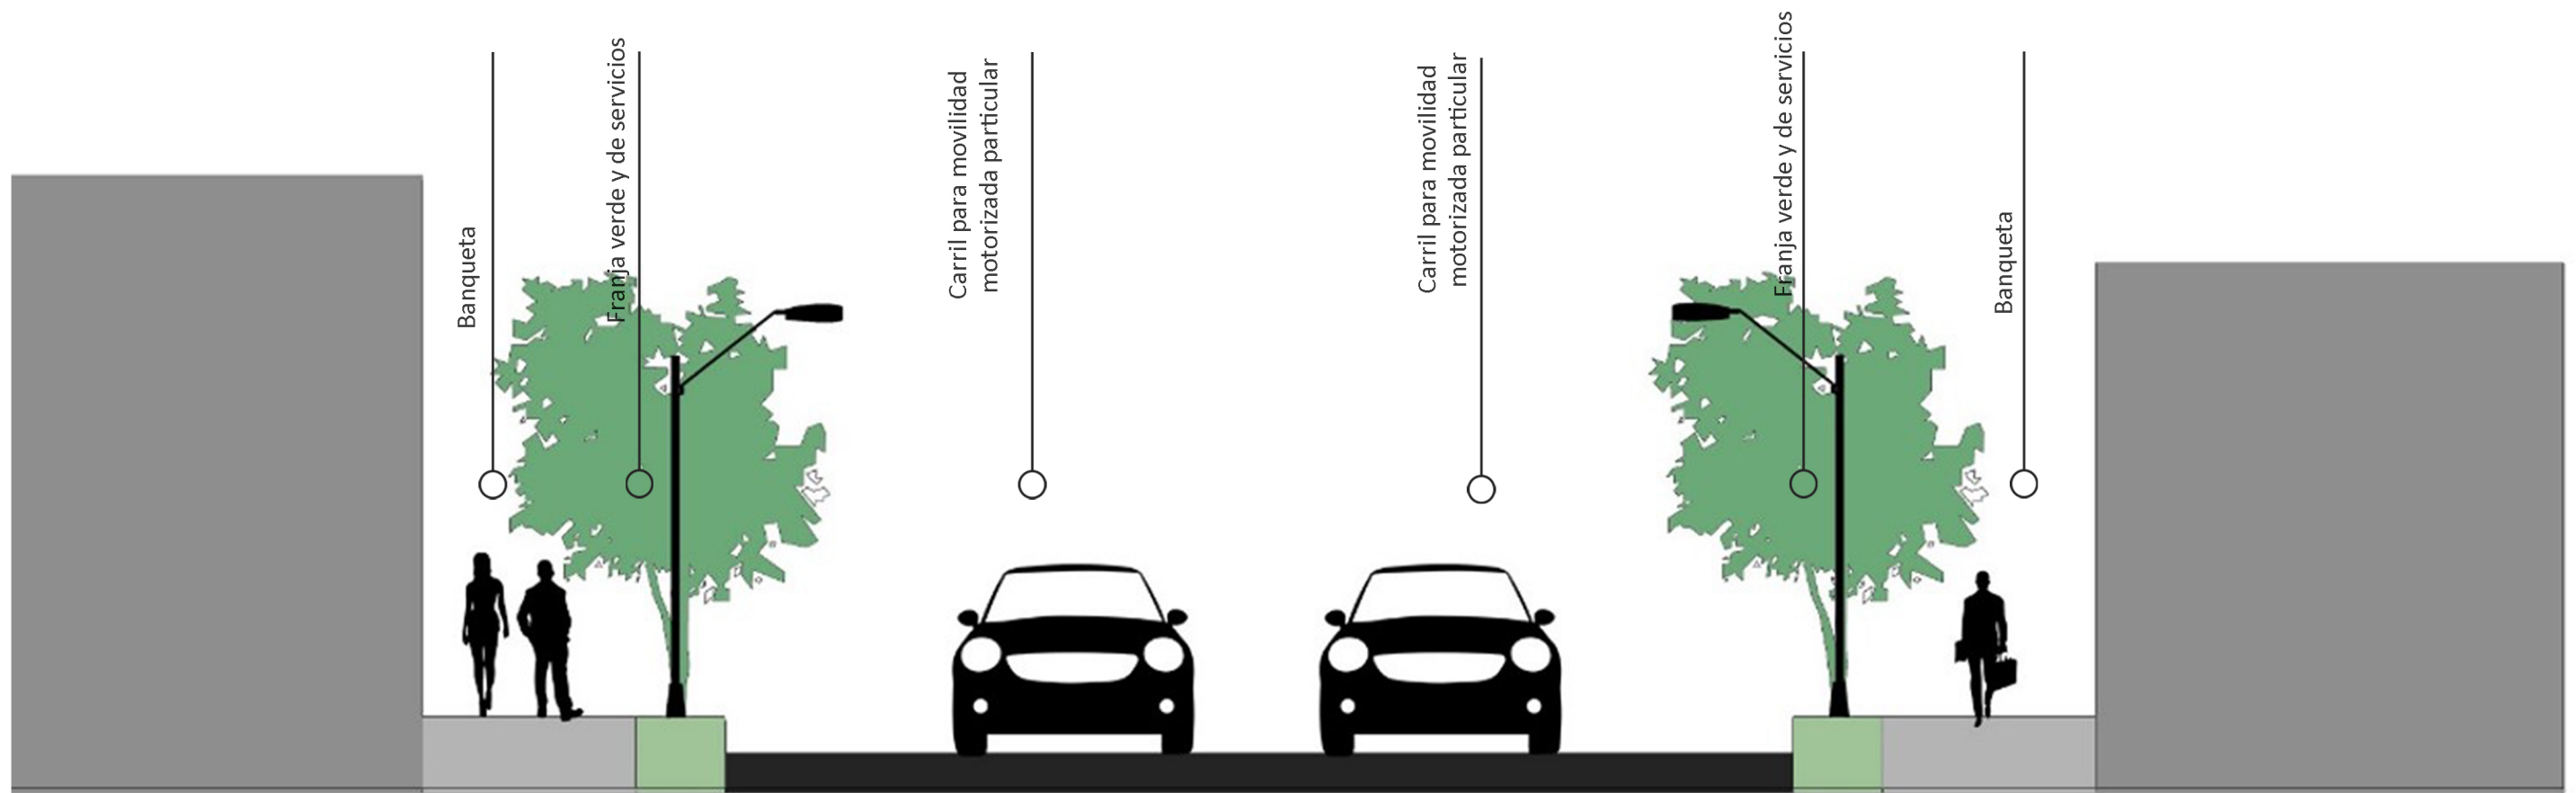

VIALIDAD TERCIARIA PRIVADA 4B

Un sentido

