ESTRUCTURA VIAL - DISTRITO V SATÉLITE PROGRESO
PROGRAMA DE DESARROLLO URBANO DE CENTRO DE POBLACIÓN DE SAN LUIS POTOSÍ 2021

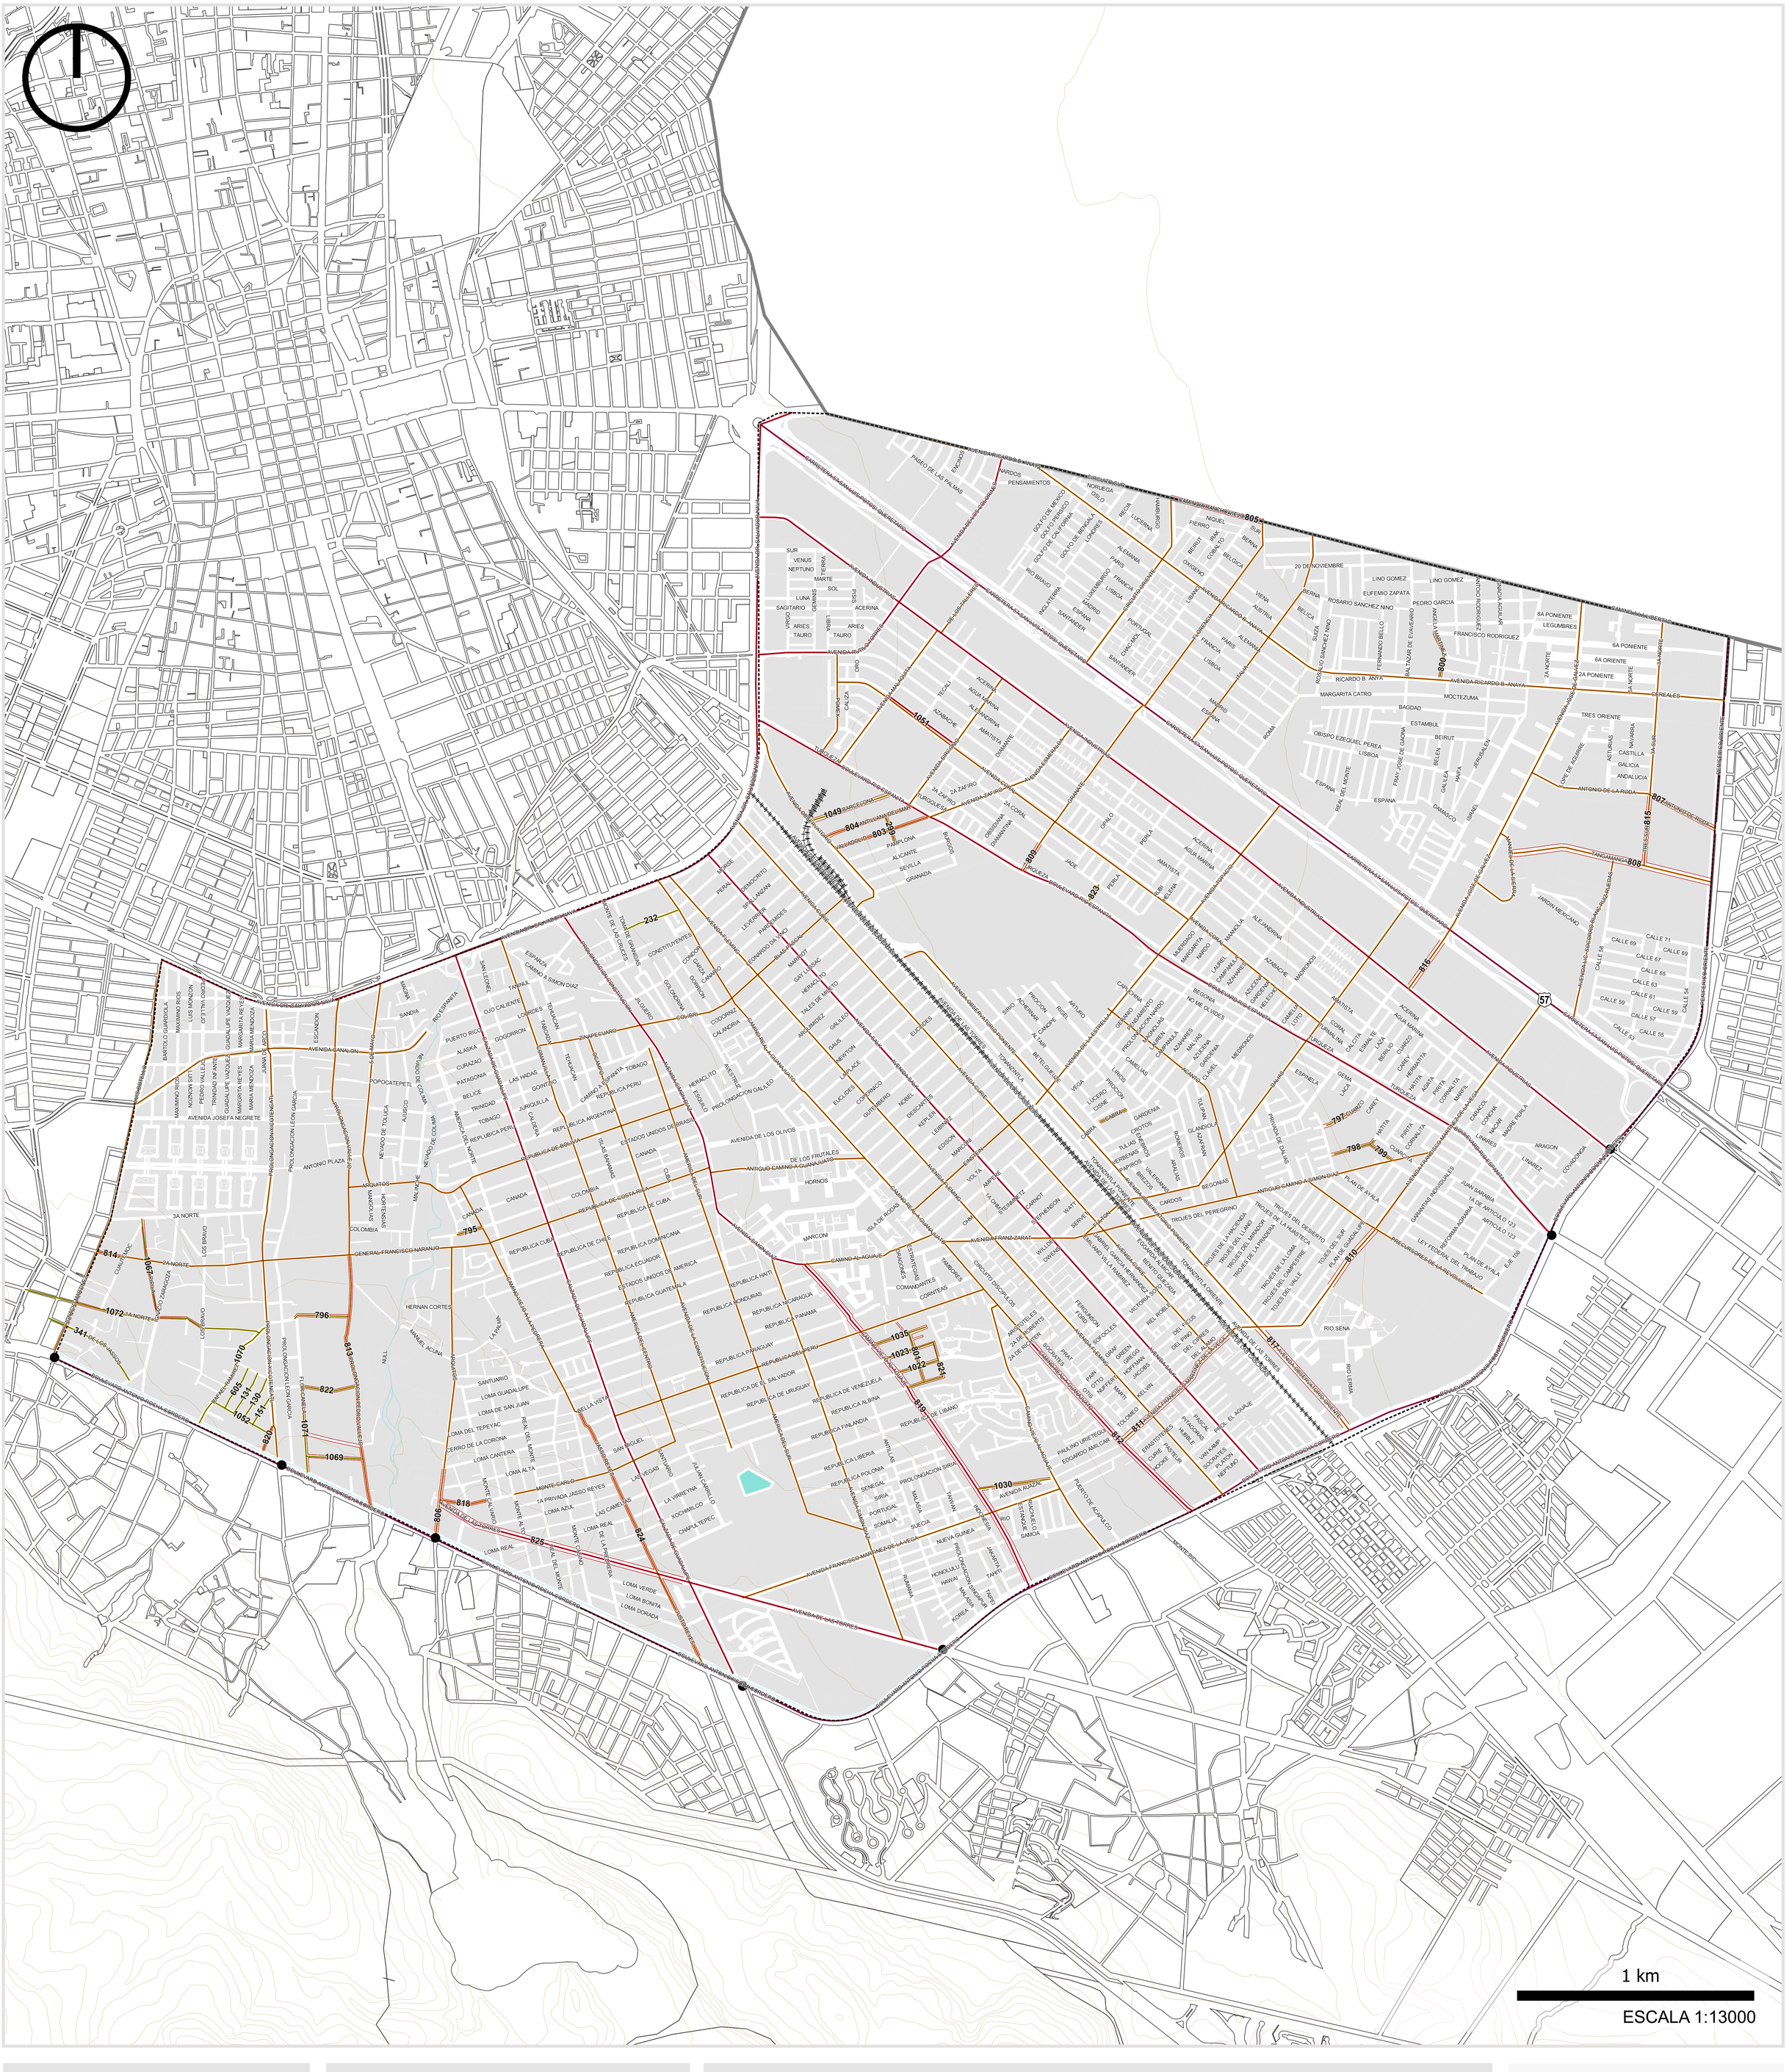

LOCALIZACIÓN

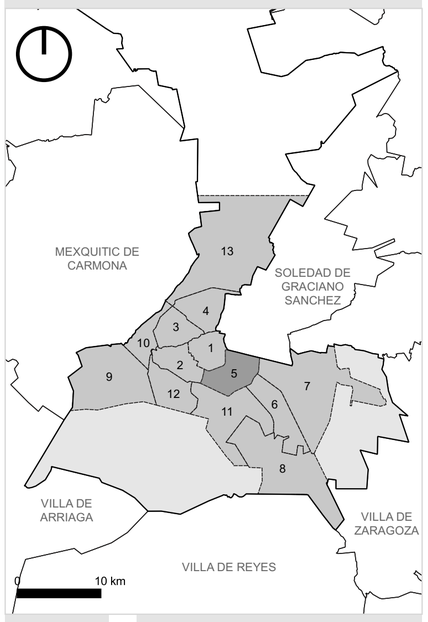

ABRIL 2021

PLANO **D - 05 - EV**

SIMBOLOGÍA BASE

- CURVAS DE NIVEL A CADA 10m
- CORRIENTES HÍDRICAS
- CUERPOS HÍDRICOS
- PPDU - CENTRO HÍSTORICO
- TRAZA URBANA

LÍMITES

- LÍMITES MUNICIPALES
- LÍMITE MUNICIPAL
- LÍMITE DE CENTRO DE POBLACIÓN
- LÍMITES DISTRITALES

INFRAESTRUCTURA

- VÍAS FERREAS

ESTRUCTURA VIAL

JERARQUÍA VIAL

- REGIONAL
- PRIMARIA
- SECUNDARIA
- TERCIARIA

TIPO DE VIALIDAD

- EXISTENTE
- PROPUESTA*

123 NÚMERO DE VIALIDAD PROPUESTA

RESTRICCION DE VIALIDAD PROPUESTA

PUENTES VEHICULARES PROPUESTOS

*Las vialidades propuestas presentadas son indicativas, no reestrictivas ni limitativas, los alineamientos estarán asignados en el momento de la licencia de construcción

PRESIDENTE MUNICIPAL INTERINO DEL AYUNTAMIENTO
ALFREDO LUJAMBIO CATAÑO

SECRETARIO GENERAL DEL AYUNTAMIENTO
SEBASTIÁN PÉREZ GARCÍA

DIRECTOR DEL INSTITUTO MUNICIPAL DE PLANEACIÓN
FERNANDO TORRE SILVA

GOBIERNO MUNICIPAL SAN LUIS POTOSÍ · H. AYUNTAMIENTO DE SAN LUIS POTOSÍ 2018-2021 · IMPLAN SAN LUIS POTOSÍ

DATOS DE REFERENCIA:
La cartografía base se obtuvo del mapa urbano de la Dirección General de Catastro, Desarrollo Urbano y Nuevos Proyectos del H. Ayuntamiento de San Luis Potosí (2012-2021), sobrepuesta en cartografía generada por INEGI y de Imagenes de satélitales.
Esta cartografía fue creada con fines de consulta por el Instituto Municipal de Planeación de San Luis Potosí.
Podrían existir desfases en la traza urbana debido a las proyecciones geográficas de las diversas fuentes; en este sentido, se enuncia que este plano no puede emplearse para fines de precisión métrica